


2. FELÜ NYELT.

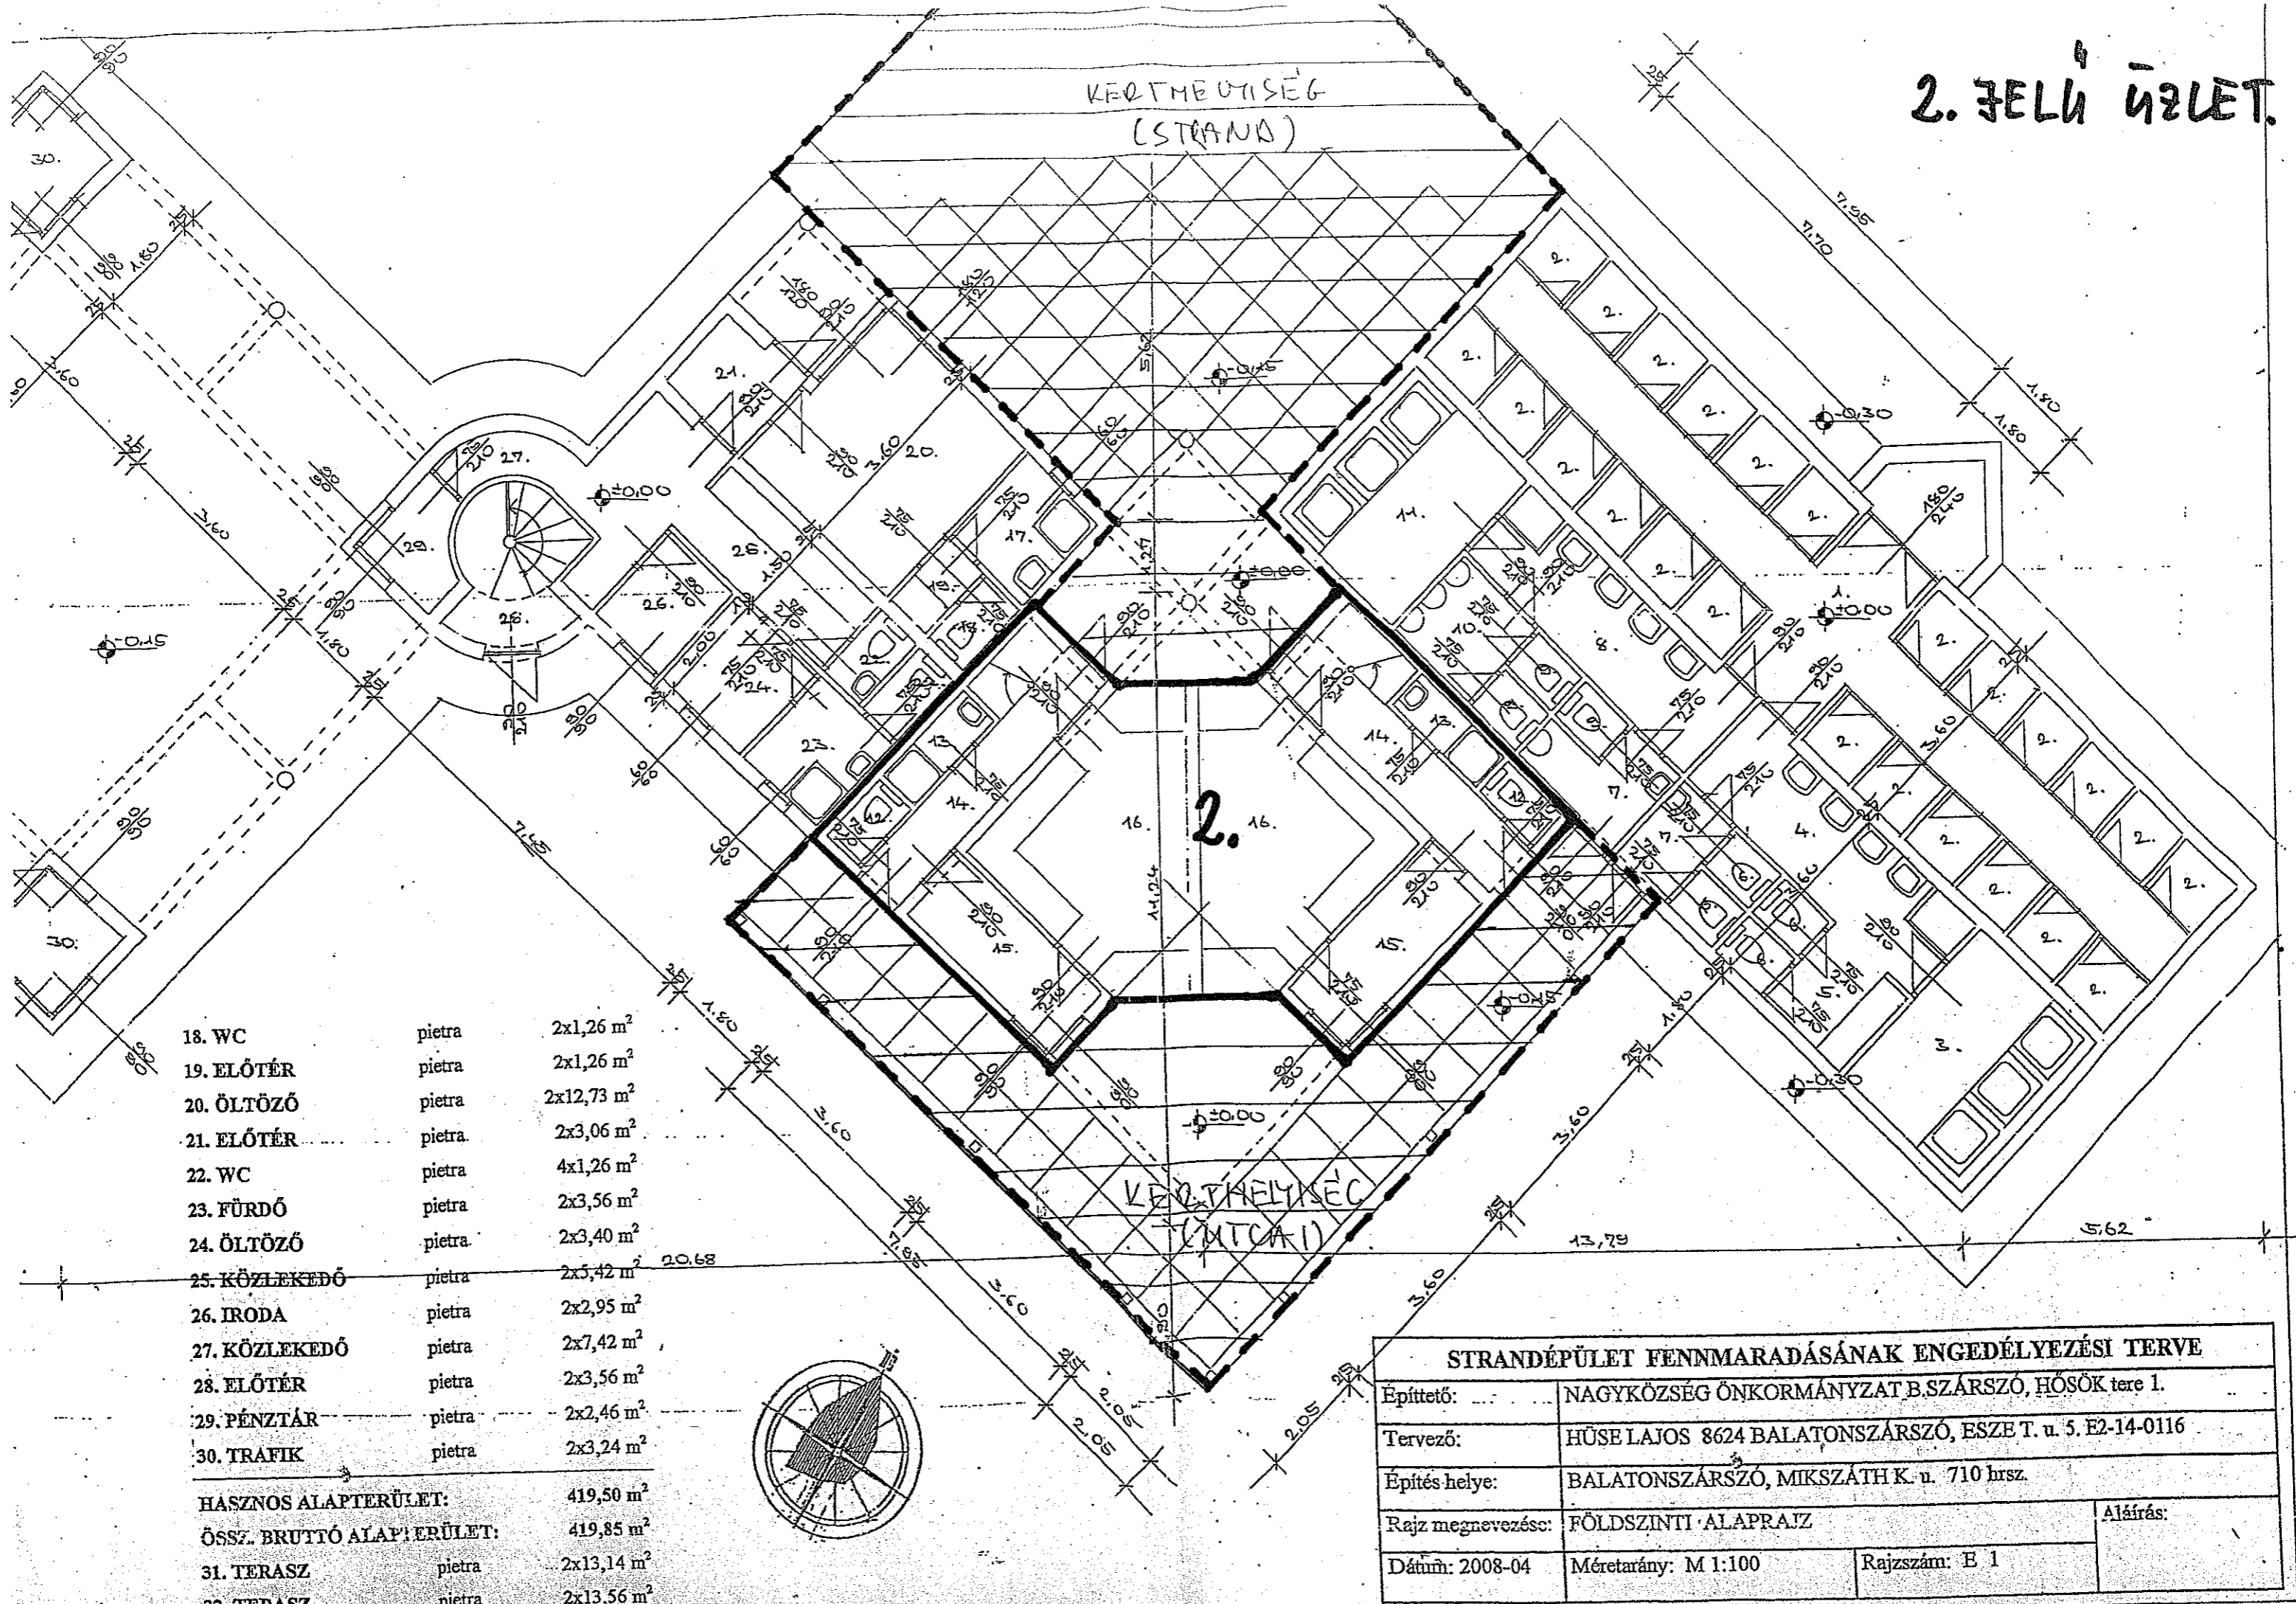

18. WC	pietra	2x1,26 m ²
19. ELŐTÉR	pietra	2x1,26 m ²
20. ÖLTÖZŐ	pietra	2x12,73 m ²
21. ELŐTÉR	pietra	2x3,06 m ²
22. WC	pietra	4x1,26 m ²
23. FÜRDŐ	pietra	2x3,56 m ²
24. ÖLTÖZŐ	pietra	2x3,40 m ²
25. KÖZLEKEDŐ	pietra	2x5,42 m ²
26. IRODA	pietra	2x2,95 m ²
27. KÖZLEKEDŐ	pietra	2x7,42 m ²
28. ELŐTÉR	pietra	2x3,56 m ²
29. PÉNztÁR	pietra	2x2,46 m ²
30. TRAFIK	pietra	2x3,24 m ²
HASZNOS ALAPTERÜLET:		419,50 m²
ÖSSZ. BRUTTÓ ALAPTERÜLET:		419,85 m²
31. TERASZ	pietra	2x13,14 m ²
32. TERASZ	pietra	2x13,56 m ²

STRANDÉPÜLET FENNMARADÁSÁNAK ENGEDÉLYEZÉSI TERVE		
Építető:	NAGYKÖZSÉG ÖNKORMÁNYZAT B.SZÁRSZÓ, HŐSÖK tere 1.	
Tervező:	HÜSE LAJOS 8624 BALATONSZÁRSZÓ, ESZE T. u. 5. E2-14-0116	
Építés helye:	BALATONSZÁRSZÓ, MIKSZÁTH K. u. 710 hrsz.	
Rajz megnevezés:	FÖLDSZINTI ALAPRAJZ	Aláírás:
Dátum: 2008-04	Méretarány: M 1:100	Rajzszám: E 1